IL 159 NORTH SECTION
E. JOHNSON ST. TO KINLOCH AVE.

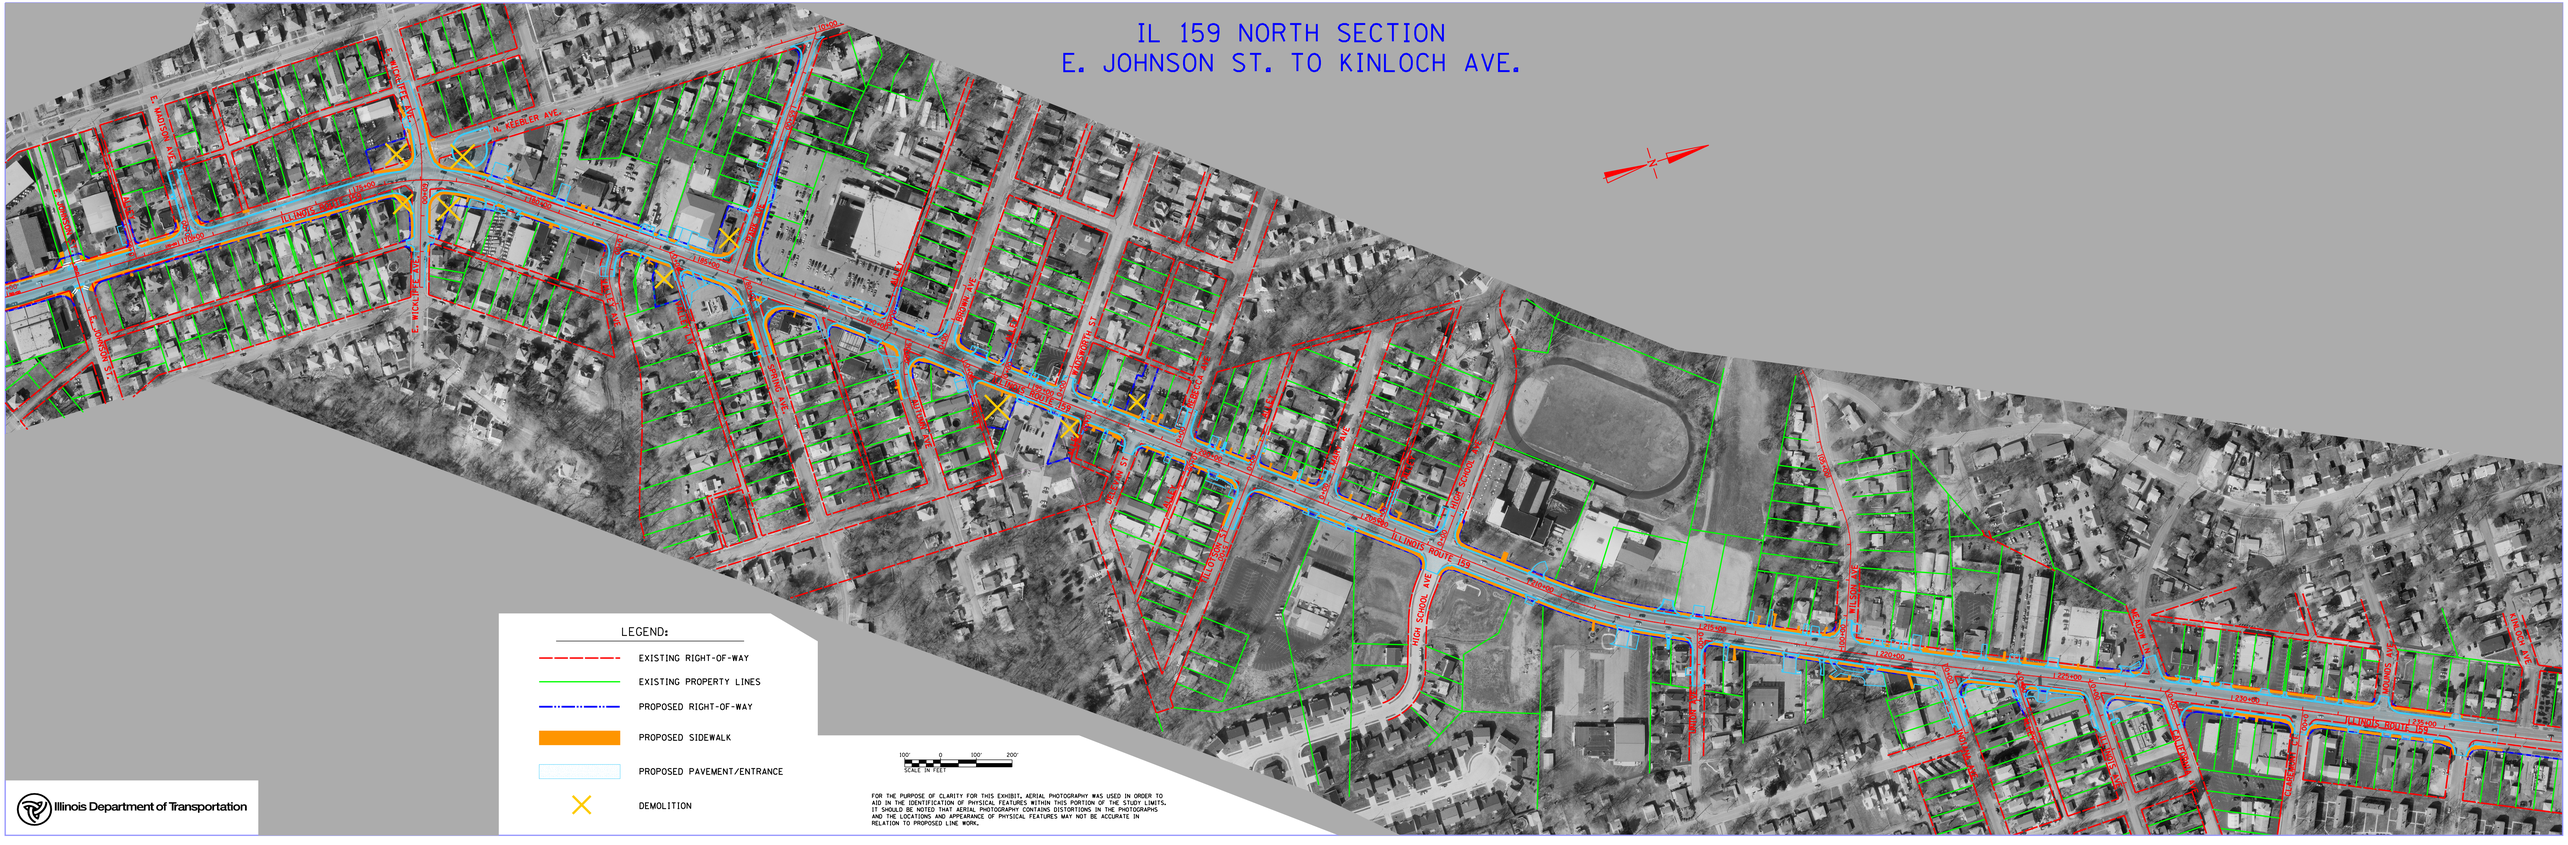
E. JOHNSON ST.
E. MADISON AVE.
E. WILCOX ST.
N. KIEBLER AVE.
ILLINOIS ROUTE 159
S. MAIN ST.
S. KIEBLER AVE.
S. SPRUCE AVE.
S. MAPLE AVE.
S. WILLIAM ST.
S. WILSON AVE.
S. HIGH SCHOOL AVE.
S. WILLIAM ST.
S. MAIN ST.
E. MADISON AVE.
E. WILCOX ST.
E. JOHNSON